


Schéma dopravního opatření po dobu realizace opravy komunikace  
**Akce: III/19831, Mrázov km 0,000 – 2,120 – oprava krytu silnice**

DOP/18/2656/06 1.11.2018  
 MĚSTSKÝ ÚŘAD MĚŘANSKÉ LÁZNĚ  
 odbor dopravy a vnitřní věci  
 Ruská 155, Měřanské Lázně  
 251 25

termín realizace: 12.11. – 30.11. 2018

UZAVÍRKA 2,120 KM  
 OBJÍZDNÁ TRASA délka cca 8 km

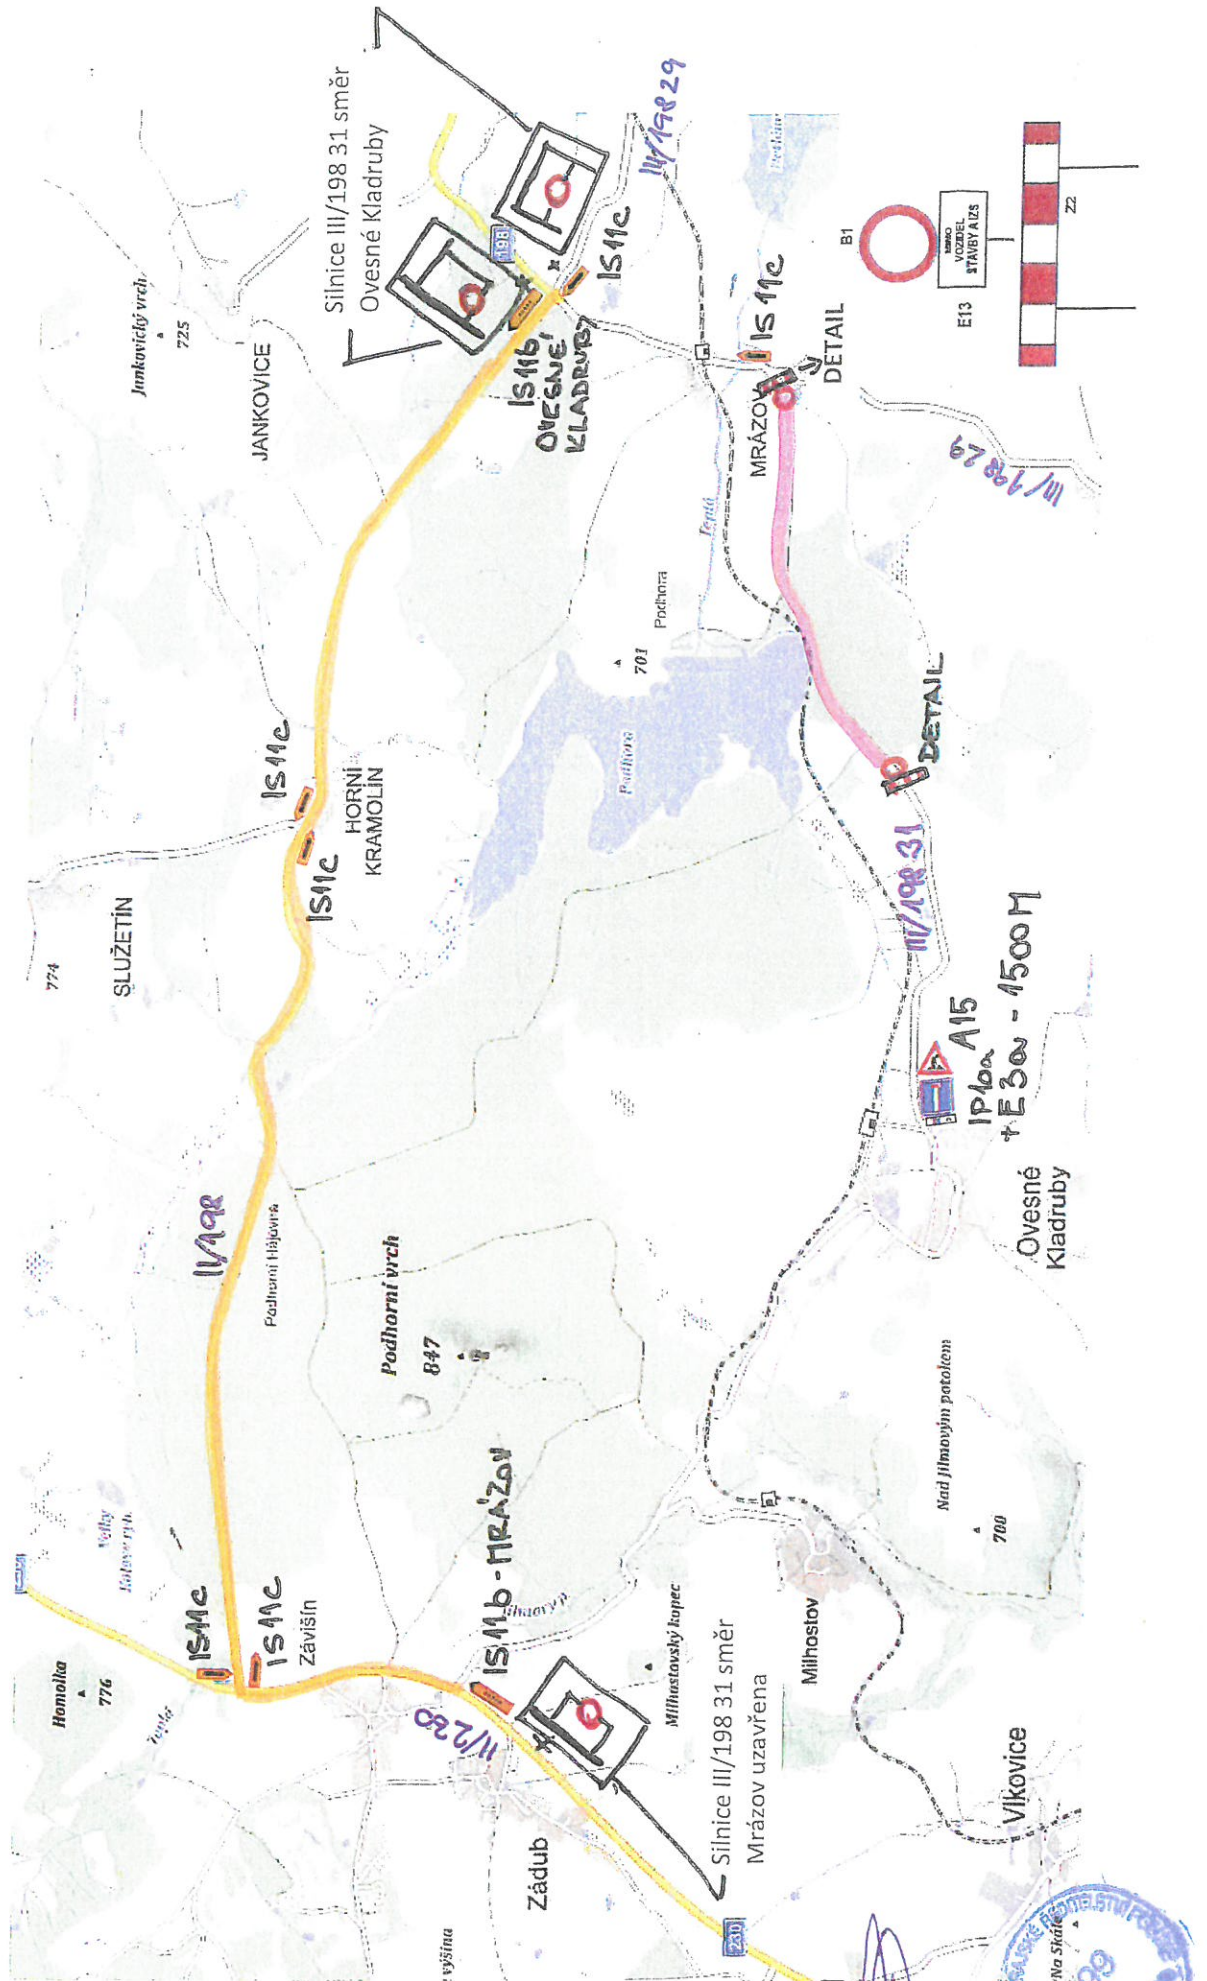

POUHLAS 31.10.2018  
 Krajská správa a odřeba silnic  
 Karlovarského kraje  
 příspěvková organizace  
 Sokolov – Hebská 282, PŠC 356 01  
 IČO: 000 023, DIČ: CZ000 000

por. Bc. Bohuslav Pavlík  
 komisař DI PČR 6. Vary  
 ČOZ 229425

