
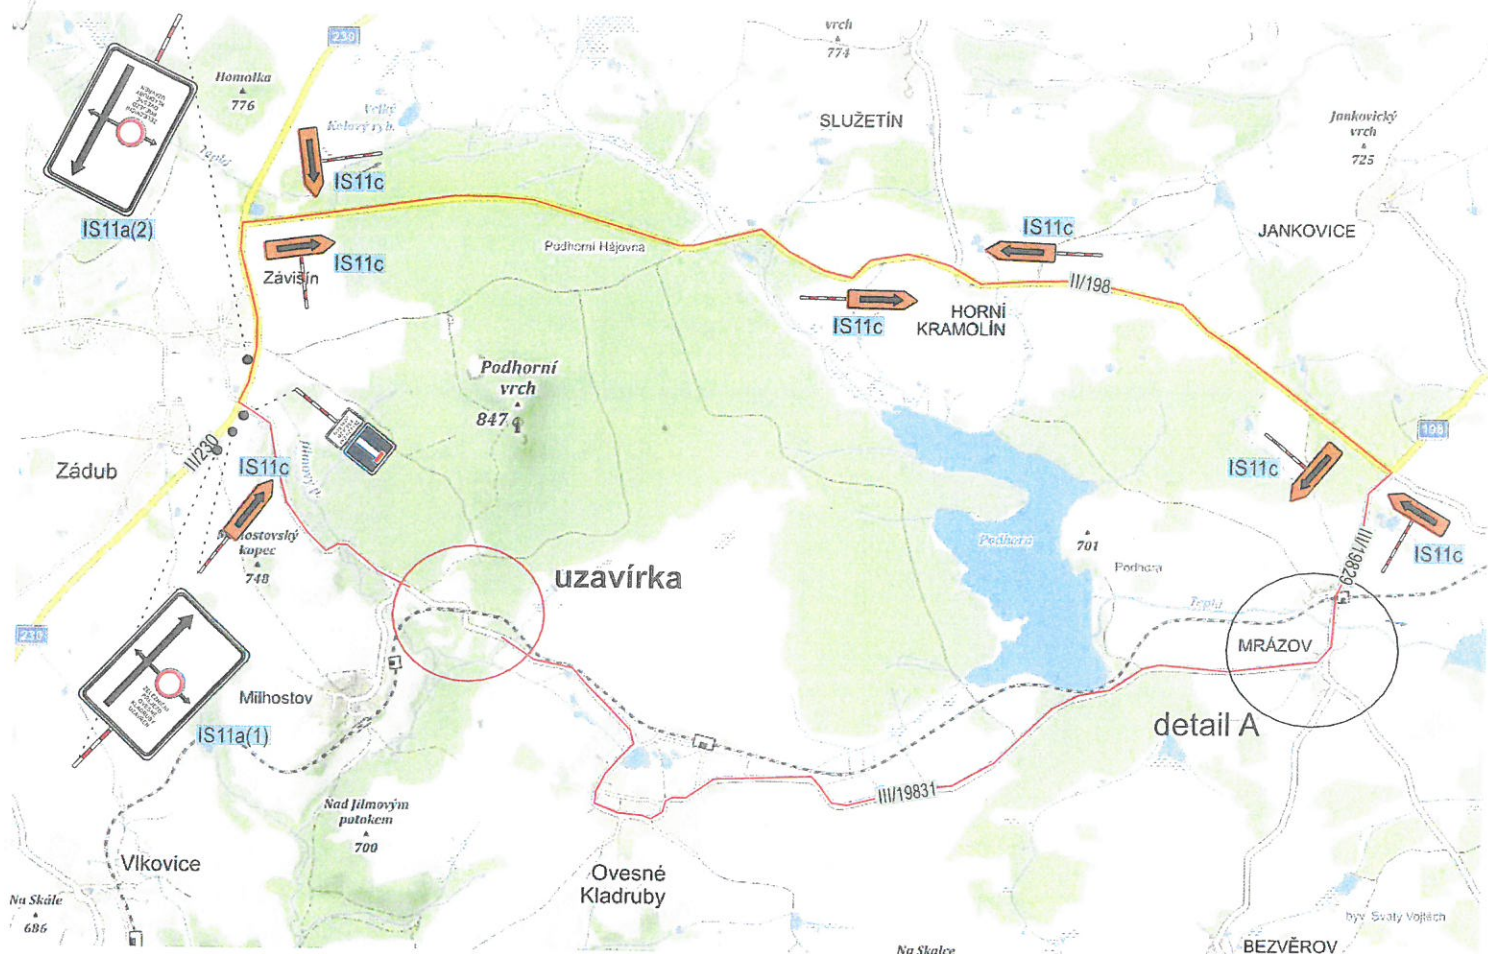


IS11a(1)

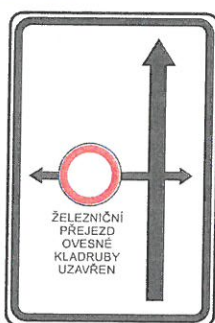

IS11a(2)

14.5.2020
 KRPK - 33986 / 01 - 2020 - 190206
 DI JOUNCLAS

201/20/4039/2/04
 MĚSTSKÝ ÚŘAD MARIÁNSKÉ LÁZNĚ
 odbor dopravy a vnitřních věcí
 Ruská 155, Mariánské Lázně
 2.5.1.25 8.6.2020




objízdna trasa



Dopravní značení Litoměřice s.r.o.
 Okna 24, 412 01 Litoměřice 1
 IČ: 06603076, DIČ: CZ06603076

Vypracoval: Milan Lipš jun., Tereza Řeřichová	Kontroloval: Bc. Tomáš Lipš.	Vedoucí projektu: Bc. Tomáš Lipš	
KÚ : Ovesné Kladruhy	Kraj: Karlovarský	Datum:	05/2020
Zhotovitel: Správa železnic, s.o., Dlážděná 1003/7, 110 00 Praha 1		Stupeň:	
Zakázka: Revitalizace tratí		Číslo zakázky:	200012
Obsah: DOPRAVNÍ SITUACE - P357		Počet formátů A4:	Číslo kopie:
		Číslo přílohy:	Měřítko:
		1	

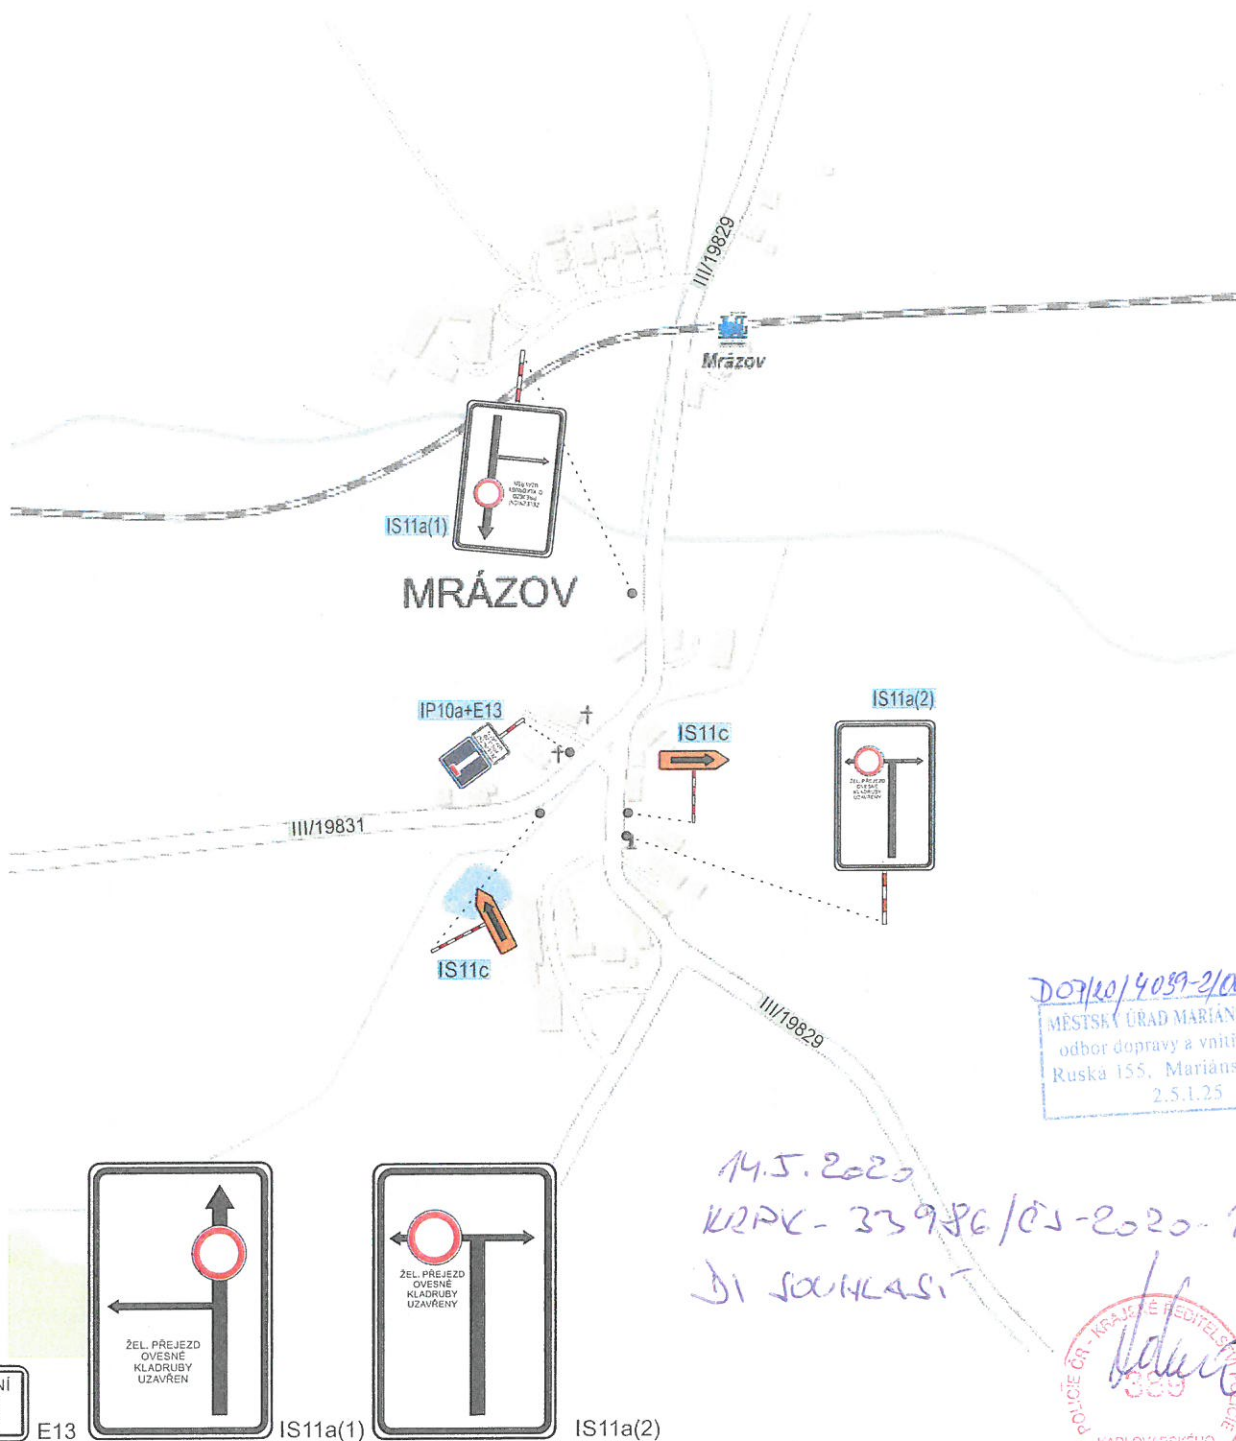


DOT/20/4039-2/01 8.6.2020
MĚSTSKÝ ÚŘAD MARIÁNSKÉ LÁZNĚ
odbor dopravy a vnitřních věcí
Ruska 155, Mariánské Lázně
2.5.1.25

14.5.2020
KRPK-33986/05-2020-1910206
DI SOUHLASÍ




ŽELEZNIČNÍ
PŘEJEZD
UZAVŘEN

E13

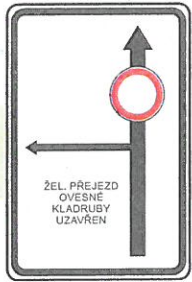

IS11a(1)

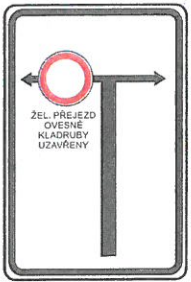

IS11a(2)



Dopravní značení Litoměřice s.r.o.
Okna 24, 412 01 Litoměřice 1
IČ: 06603076, DIČ: CZ06603076

Vypracoval: Milan Lipš jun., Tereza Řeřichová	Kontroloval: Bc. Tomáš Lipš.	Vedoucí projektu: Bc. Tomáš Lipš		
KÚ : Ovesné Kladruby	Kraj: Karlovarský	Datum:	05/2020	
Zhotovitel: Správa železnic, s.o., Dlážděná 1003/7, 110 00 Praha 1		Stupeň:		
Zakázka: Revitalizace tratí		Číslo zakázky:	200012	Číslo kopie:
		Počet formátů A4:		
Obsah: DOPRAVNÍ SITUACE - P357 - detail A		Číslo přílohy: 3	Měřítko:	