


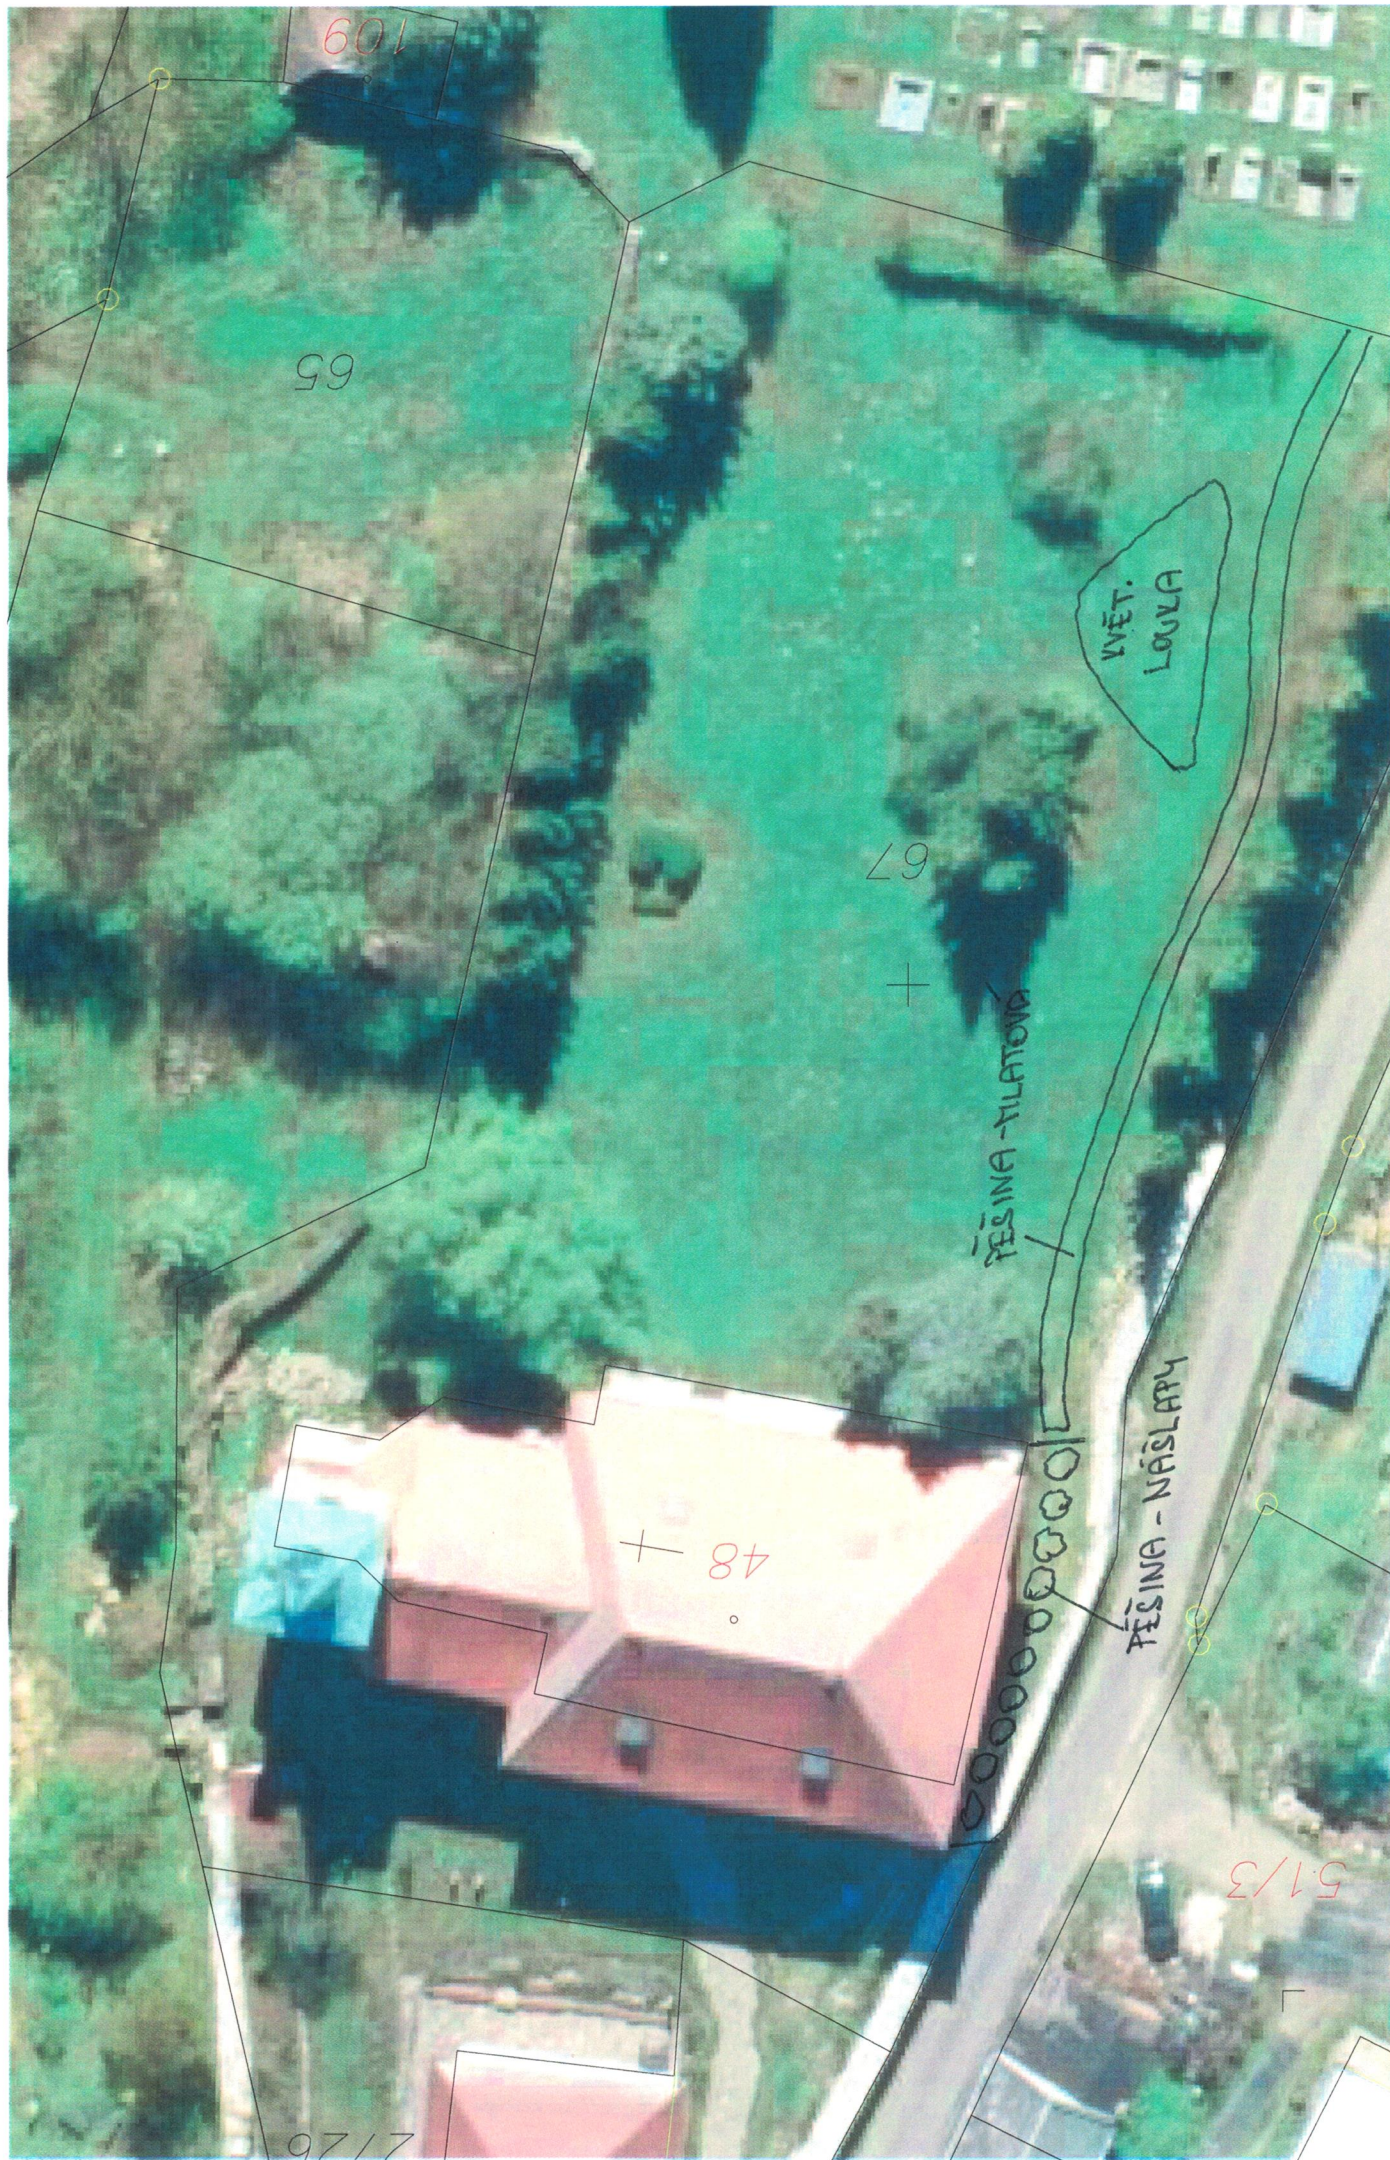

VÝSADBA M³ HLOHU A M³ KĚŘE BUDE REALIZOVÁNA TODÉL HLATOVÉ PĚŠINY
PŘESNĚ UMÍSTĚNÍ DŘEVIN BUDE URČENO PŘI REALIZACI