

# NÁVRH OPRAV - HŘBITOVNÍ ZEĎ, SEVEROZÁPADNÍ ÚSEK DL. 97,5 M

ÚSEK A, DL. 42,0 M

ÚSEK B, DL. 55,5 M

## ÚSEK A

ÚSEK JE STABILNÍ NENÍ NUTNÉ JEHO CELKOVÉ PŘEZDĚNÍ. BUDE PROVEDENO:

- OČIŠTĚNÍ ZDI OD MECHŮ A NÁLETOVÉ ZELENÉ
- ODSTRANĚNÍ STÁVAJÍCÍ KORUNY ZDI Z BETONOVÝCH CIHEL
- VYROVNÁNÍ KORUNY ZDI Z KAMENŮ DO MVC
- VYBOURÁNÍ A OPĚTOVNĚ PŘEZDĚNÍ NOVODOBĚ ZAZDĚVKY
- VNĚJŠÍ LÍC - DOPLNĚNÍ VYPADANÝCH KAMENŮ A ŠIBROVÁNÍ KAMENY DROBNÝMI
- VNITŘNÍ LÍC - OPRAVA DEGRADOVANÝCH MÍST, DOPLNĚNÍ VYPADANÝCH KAMENŮ A ŠIBROVÁNÍ
- NOVÁ KORUNA ZDI - OSAZENÍ PLOCHÝCH KAMENŮ S VYSPÁROVÁNÍM MVC, PŘESAHEM CCA 50 MM ZA LÍC ZDI  
- TL. ZDI 1,5 M DL. 22,5 M, POTÉ PŘECHOD NA 0,8 M

## LEGENDA

- KAMENNÉ ZDIVO OPRAVOVANÉ - OČIŠTĚNÍ, ŠIBROVÁNÍ, SPÁROVÁNÍ, DOPLNĚNÍ CHYBĚJÍCÍCH KAMENŮ
- KAMENNÉ ZDIVO PŘEZDÍVANÉ
- NOVÉ KAMENY KORUNY ZDI

## ÚSEK B

ÚSEK JE SILNĚ NARUŠENÝ, ZDIVO JE ZVĚTRALÉ, VYBOULENÉ A ROZVALENÉ, BUDE PŘEZDĚNO CCA 80 - 90 % Z PŮVODNÍHO ZDIVA:


- OČIŠTĚNÍ STÁVAJÍCÍ KORUNY ZDI OD MECHŮ A NÁLETOVÉ ZELENÉ, ODSTRANĚNÍ KOŘENOVÝCH BALŮ
- ROZEBRANÍ PŘEZDÍVANÝCH ČÁSTÍ ZDIVA MÍSTY AŽ NÁZKLADOVOU KONSTRUKCI
- OČIŠTĚNÍ ZAKLADOVÉ KONSTRUKCE, PŘEZDÍVANO BUDE NA PŮVODNÍ ZÁKLADY, SMĚROVÉ ŘEŠENÍ ZDI BUDE NEZMĚNĚNO
- VYROVNÁNÍ KORUNY ZDI
- OPRAVOVANÉ ZDIVO - DOPLNĚNÍ VYPADANÝCH KAMENŮ A ŠIBROVÁNÍ KAMENY DROBNÝMI, OPRAVA DEGRADOVANÝCH MÍST,
- NOVÁ KORUNA ZDI - OSAZENÍ PLOCHÝCH KAMENŮ S VYSPÁROVÁNÍM MVC, PŘESAHEM CCA 50 MM ZA LÍC ZDI  
- TL. ZDI V KORUNĚ 0,8 M

## LEGENDA

- KAMENNÉ ZDIVO OPRAVOVANÉ - OČIŠTĚNÍ, ŠIBROVÁNÍ, SPÁROVÁNÍ, DOPLNĚNÍ CHYBĚJÍCÍCH KAMENŮ
- KAMENNÉ ZDIVO PŘEZDÍVANÉ
- NOVÉ KAMENY KORUNY ZDI

## POZN.:

KORUNA ZDI JE VYSPÁDOVÁNA SMĚREM DO HŘBITOVA COŽ JE Z KONSTRUKČNÍHO HLEDISKA ŠPATNÉ ŘEŠENÍ. VODA SE STAHLUJE DO ZDIVA A PŘÍSPÍVÁ K JEHO DALŠÍ DEGRADACI. SPÁD KORUNY BY MĚL BÝT DO ULICE, ODKUD MŮŽE VODA VOLNĚ ODTÉKAT OD PATY ZDI. NAVRŽENÉ ŘEŠENÍ NEUVAŽUJE SE ZMĚNOU SPÁDU KORUNY. V PŘÍPADĚ, ŽE BUDE KE ZMĚNĚ SPÁDU PŘÍSTOUPĚNÍ, MUSÍ BÝT ZVÝŠENA KUBATURA NOVÉHO ZDIVA O PŘÍSLUŠNÉ MNOŽSTVÍ.



VYPRACOVAL:	OPROVĚDNÝ PROJEKTANT:	Ing. Ivan Stach	Ladislav Stach
KRAJ:	OBEC:	OBEC:	STAVEBNÍ ÚŘAD:
OBEDNATEL:	OBEC OVĚSNÉ KLADRUBY	INVESTOR:	OBEC OVĚSNÉ KLADRUBY
STAVBA:	OVĚSNÉ KLADRUBY - OPRAVA HŘBITOVNÍ ZDI, SEVEROZÁPADNÍ ÚSEK		
DATUM:	04/2018		
STUPER PO:			
FORMÁT:			
PŘÍLOHA:	MĚŘITKO:	Č. PŘÍLOHY:	
NÁVRH OPRAV -- POHLED	M 1:75		